


工事名	国道 号線舗装工事
工事場所	山梨県南アルプス市
工期	平成22年10月16日 平成23年03月16日
請負金額	金 50,000,000 円

工事工程表

請負者 ウェストフィールド株式会社
 住所 山梨県南アルプス市
 住所2 住所2
 代表者名 土木 市郎
 現場代理人 土木 太郎

第1変更工程 …… 緑色(上段) 工程管理曲線 …… 黄色
 実施工程 …… 青色(下段) 工程曲線 …… 第1変更緑色
 実施青色


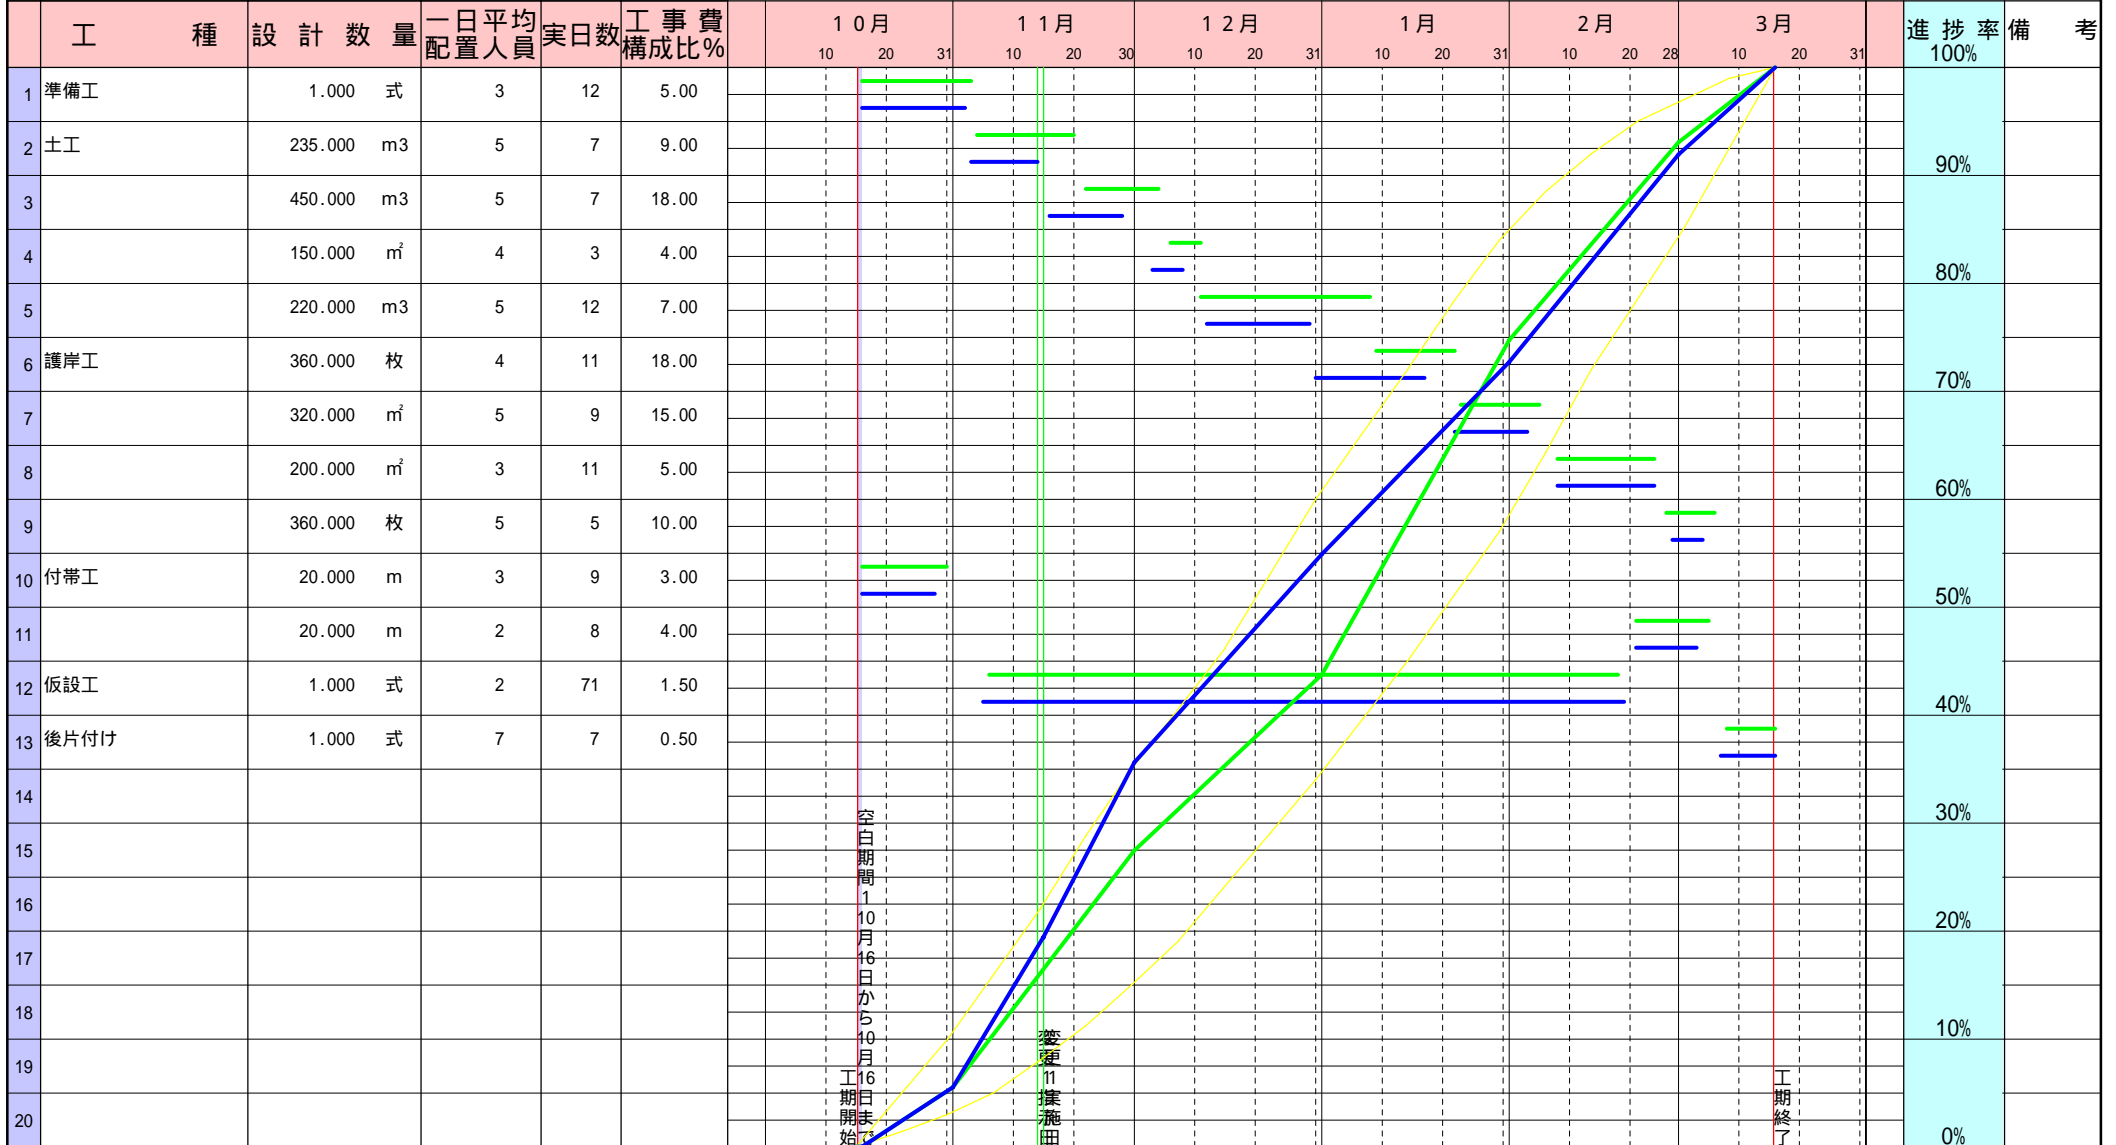


備考 1. 工程管理曲線は、一般にバナナ曲線と言われており、上限管理限界と下限管理限界を示すものである。
 2. 工程曲線は、一般にS字カーブと言われている。



計画工程表

工事名 国道 号線舗装工事	工事場所 山梨県南アルプス市	工期 自 平成22年10月16日 至 平成23年03月16日	請負者 ウェストフィールド株式会社 現場代理人 土木 太郎
---------------	----------------	-----------------------------------	----------------------------------

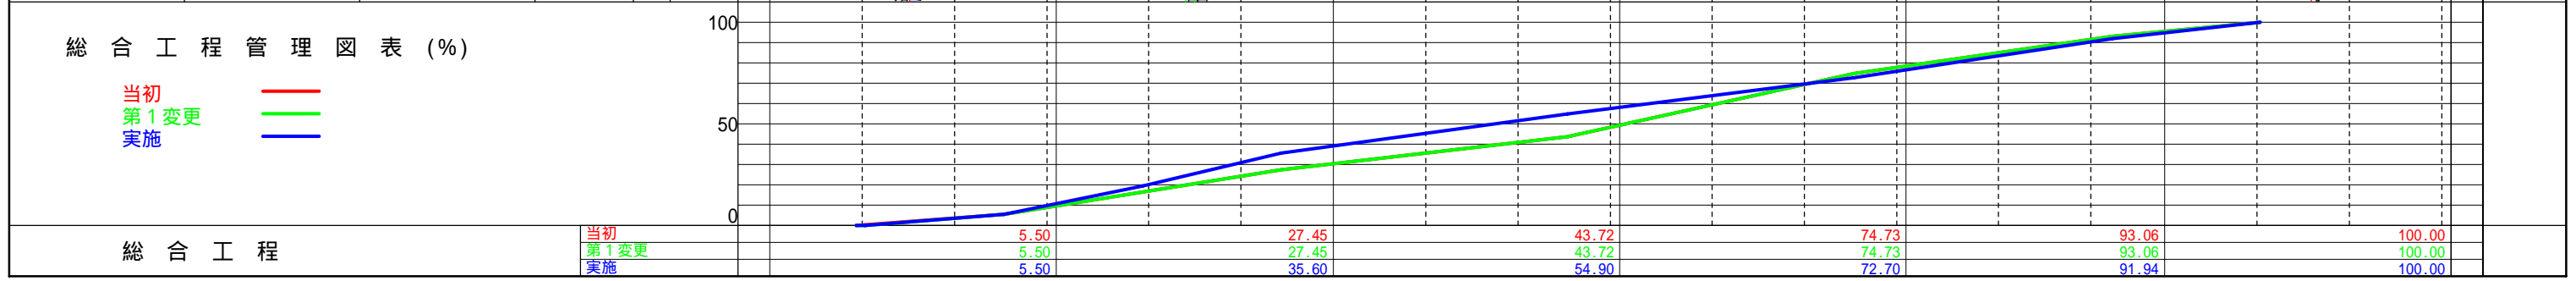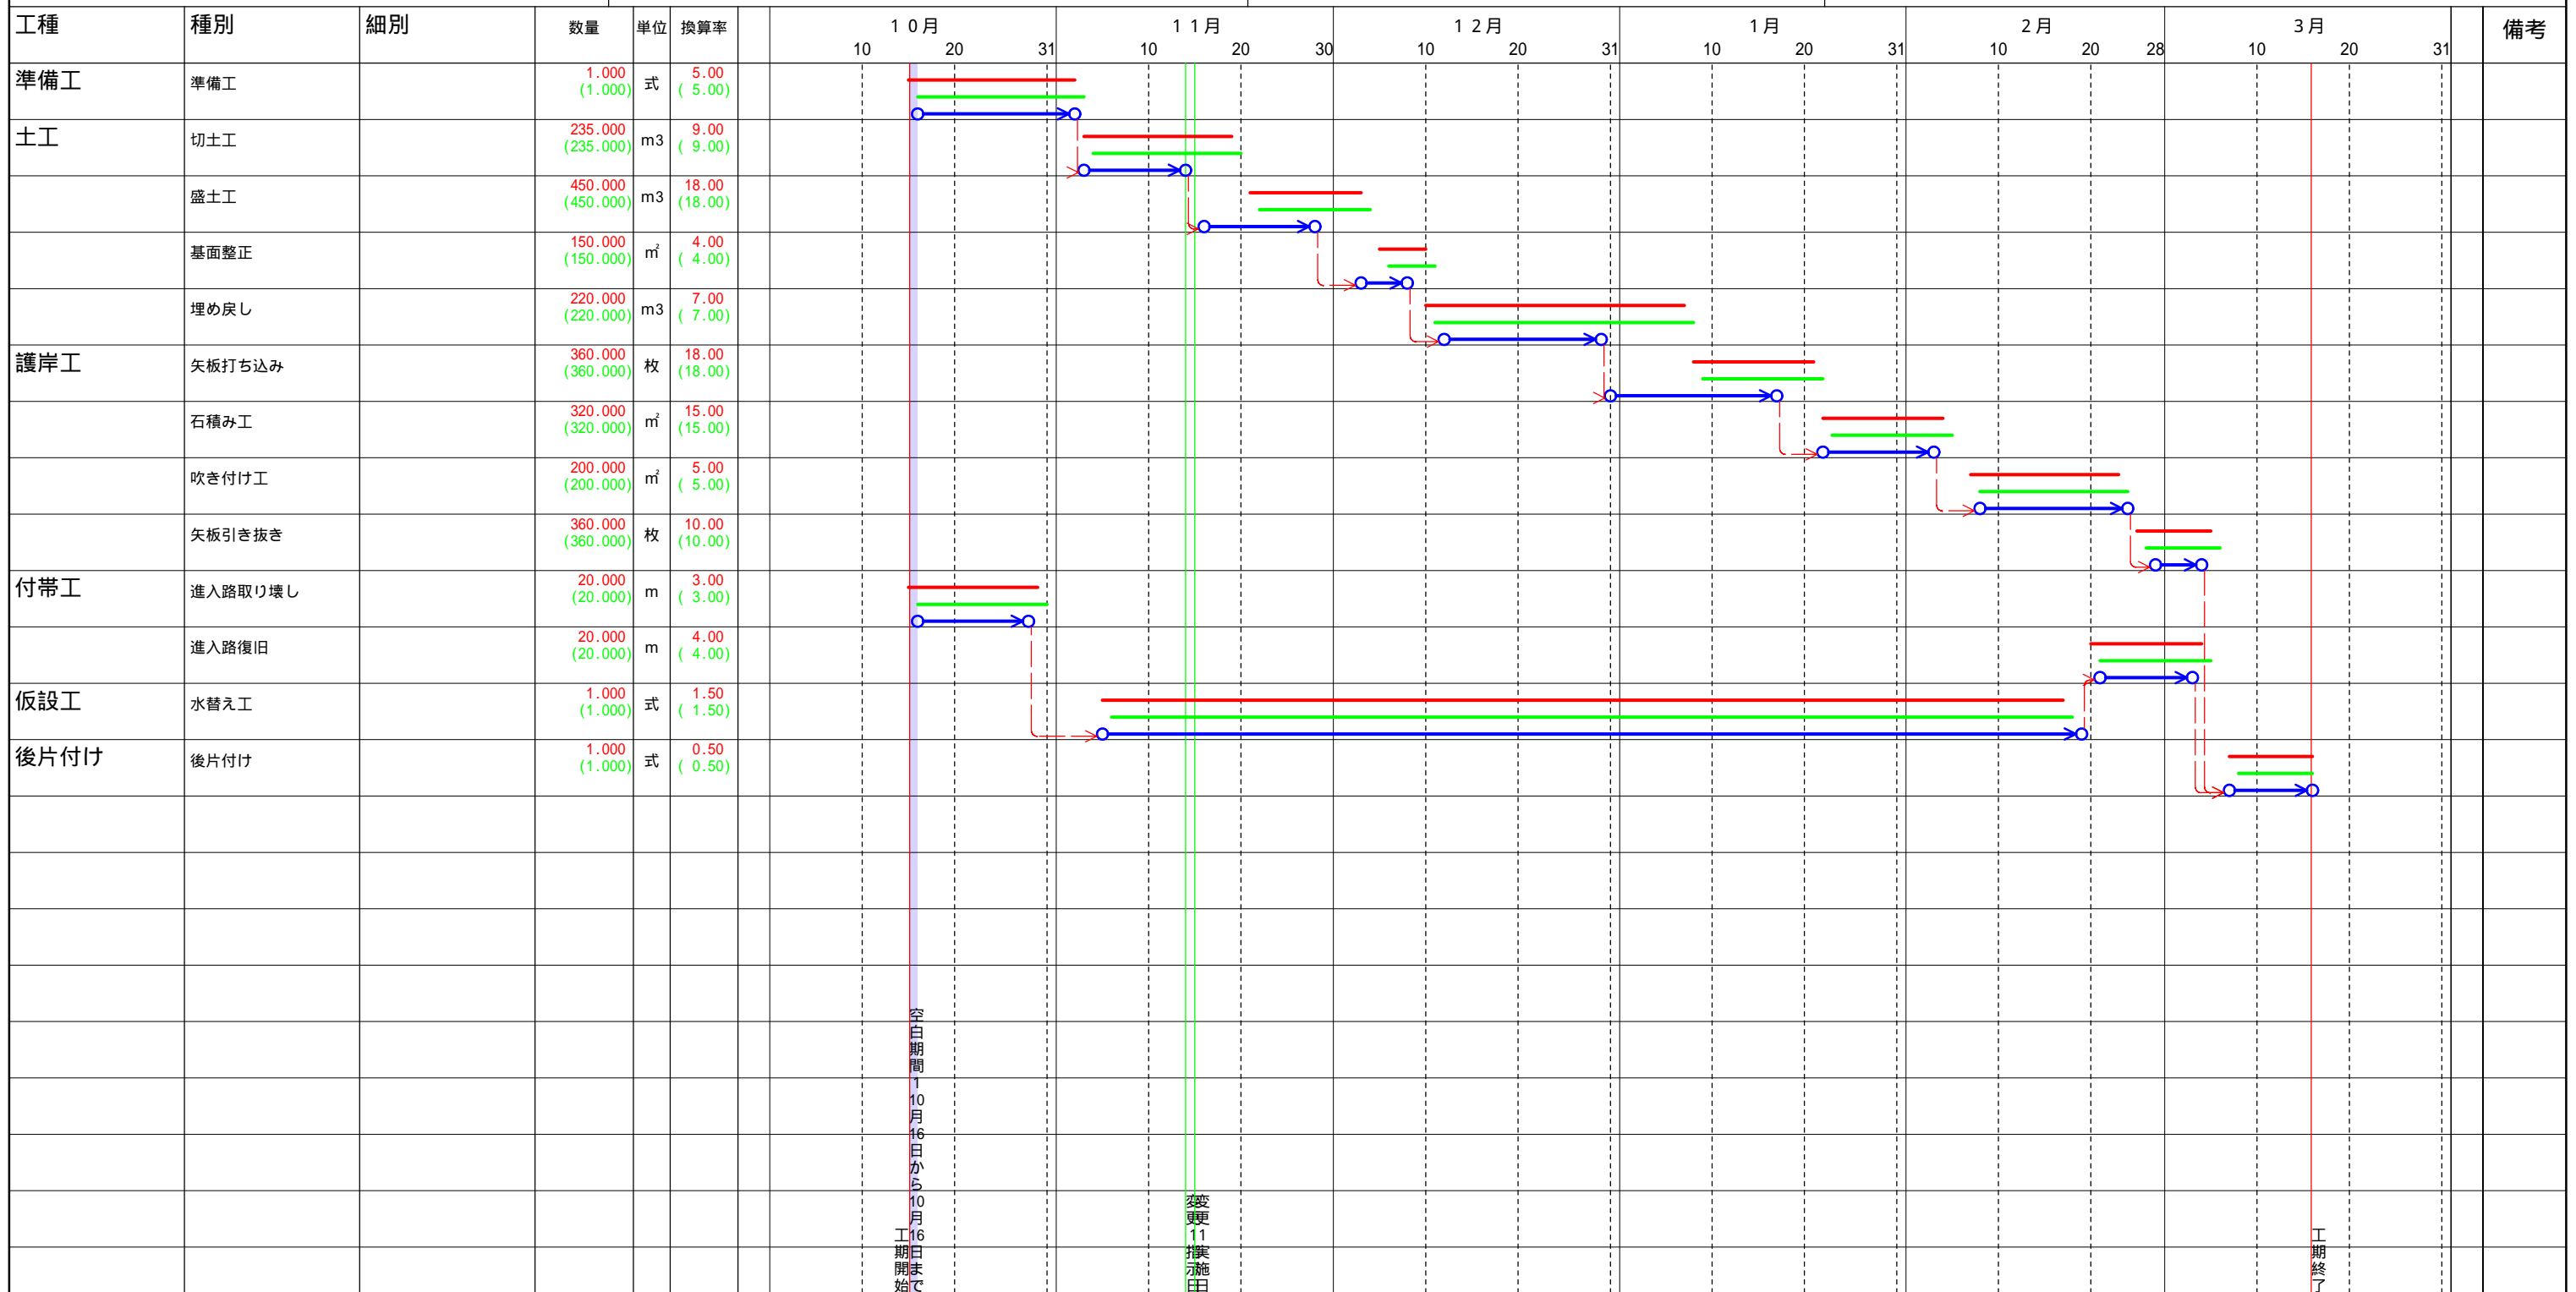

ネットワーク工程表

